


Locatie

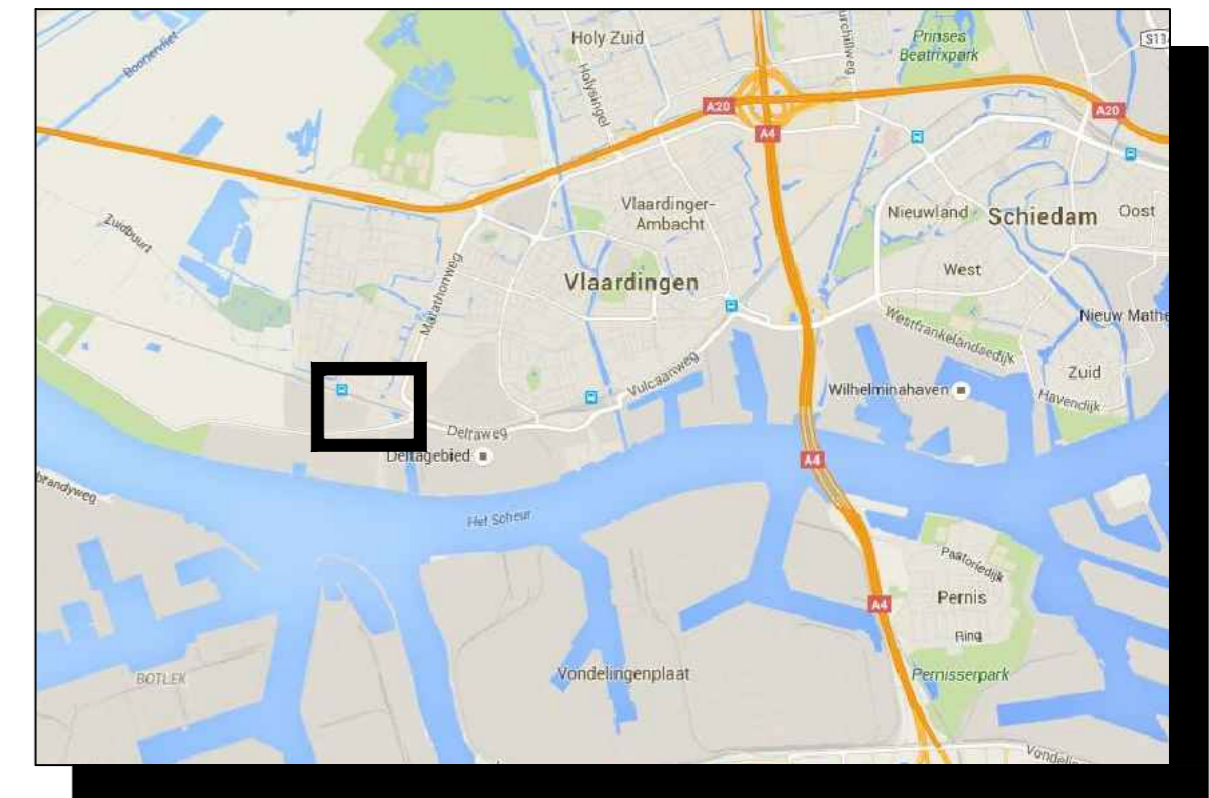

Opmerkingen

- Bij ernstige verkeershinder (afsluitingen e.d.) min. 2 weken voor aanvang werk infoborden plaatsen.
- Conflicterende bebording afplakken/afdekken. (bij gebruik van tape mag het af te plakken bord niet beschadigd raken)
- Voor maatvoering (zover niet is aangegeven), maten hanteren zoals vermeld in de publicaties werk in uitvoering 96a en 96b van de CROW.

Legenda

- werkvak
- geleidebaken
- pijlbord, reflectieklasse III
- loopschotten t.b.v. voetgangers
- tekstbord, reflectieklasse III
- barrier (kunststof)
- RVV bord reflectieklasse III

Opdrachtgever: bam infra

Project: 21210280 DPO Verlegging PK12 Vlaardingen
George Stephensonweg Vlaardingen

Omschrijving: **Situatietekening verkeersmaatregelen afzettings/omleidingsplan**

	Schaal: 1:1000	Opgesteld: Jewan van Oostrum	Paraaf:
	Blad nummer: 1 van 1	Gecontroleerd: Omar Darwish	Datum: 29-02-2016
	Formaat: A2.L	Vrijgegeven:	Paraaf:
	Tekeningnummer: 6160026/001		Datum:
© copyright	Status: CONCEPT	Versie: A3.1	Datum: 16-03-2016

